

PŮDORYS PODKROVÍ

měřítko 1:100




LEGENDA

- STÁVAJÍCÍ KONSTRUKCE
- VYBOURANÉ KONSTRUKCE
- NOVÉ KONSTRUKCE

SOUSEDNÍ OBJEKT čp. 2096

SOUSEDNÍ OBJEKT čp. 1133

V DOBĚ ZAMĚŘENÍ
NEPŘÍSTUPNÉ - SOUKROMÝ BYT

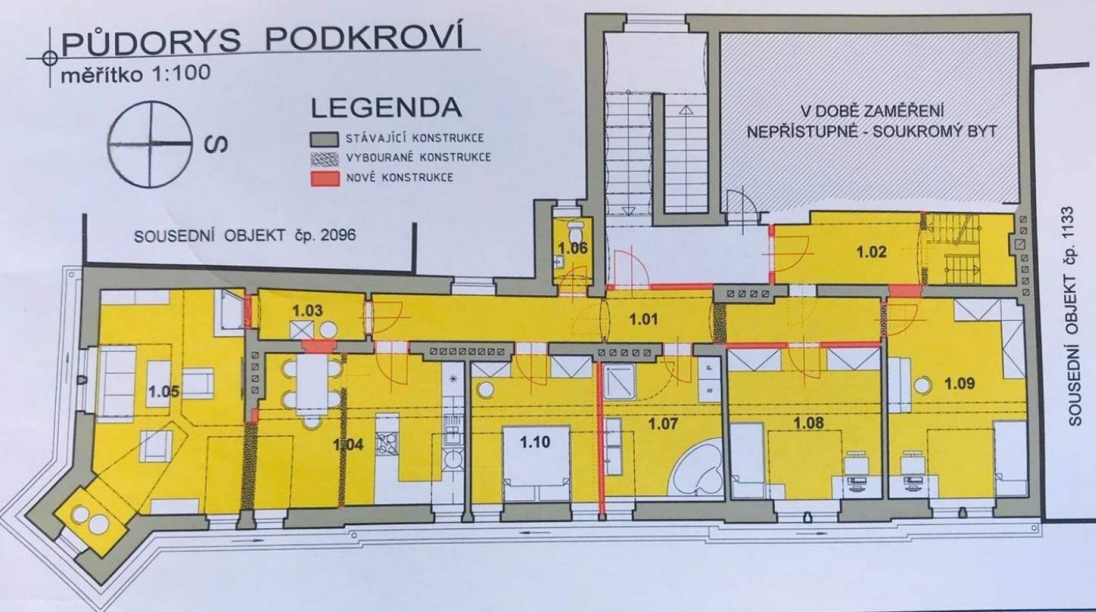

D1.1.2

Měřítko: 1:100
Datum: 02/2016
Zak. číslo: 328/15
Stupeň: Disp. studie
Formát:

Investor: Karlovy Vary

Akce: Karlovy Vary - Petřín 1132/12
Stavební úpravy bytové jednotky v podkroví objektu

Název: PŮDORYS PODKROVÍ

APR 2016
S2 104 - 1/1
108, 109, 110
104, 105, 106, 107
108, 109, 110
104, 105, 106, 107
108, 109, 110



Kraj: Karlovarský
MÚ: Karlovy Vary



Prodej, Byt, 4+1, 252 m²

1 690 000 Kč

Číslo zakázky 822
Karlovy Vary, Petřín

Nabízíme k prodeji podkrovní bytovou jednotku v osobním vlastnictví o celkové ploše 252 m² ve čtvrtém patře cihlového domu v Karlových Varech, ulici Petřín ve stavu před celkovou kompletní rekonstrukcí. Vhodné jako investiční příležitost nebo atypické bydlení v klidné části města. Pro bližší informace nás neváhejte kontaktovat.

Právní servis	zdarma	Patro	4
Vyřízení hypotéky	zdarma	PENB	G
Plocha užitná	252 m ²		



Martin Brunclík

+420 608 933 090 | martinbrunclik@dobrebydleni.cz

Vše včetně kompletního právního servisu.

Zdarma možnost hypotéky.